
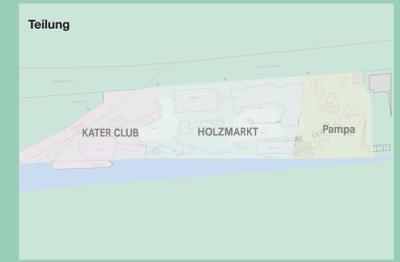


H O L Z M A R K T - Sicherung der Öffentlichkeit an der Spree und zur Vermeidung von Lärmkonflikten,

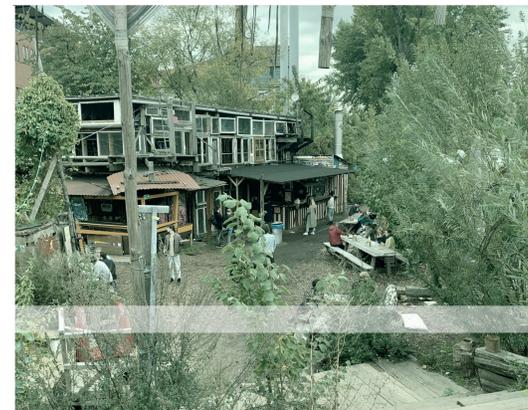


vorhandene Maßnahmen

- organisatorische Maßnahmen
- technische/bauliche Maßnahmen

zukünftige Maßnahmen

- organisatorische Maßnahmen
- technische/bauliche Maßnahmen

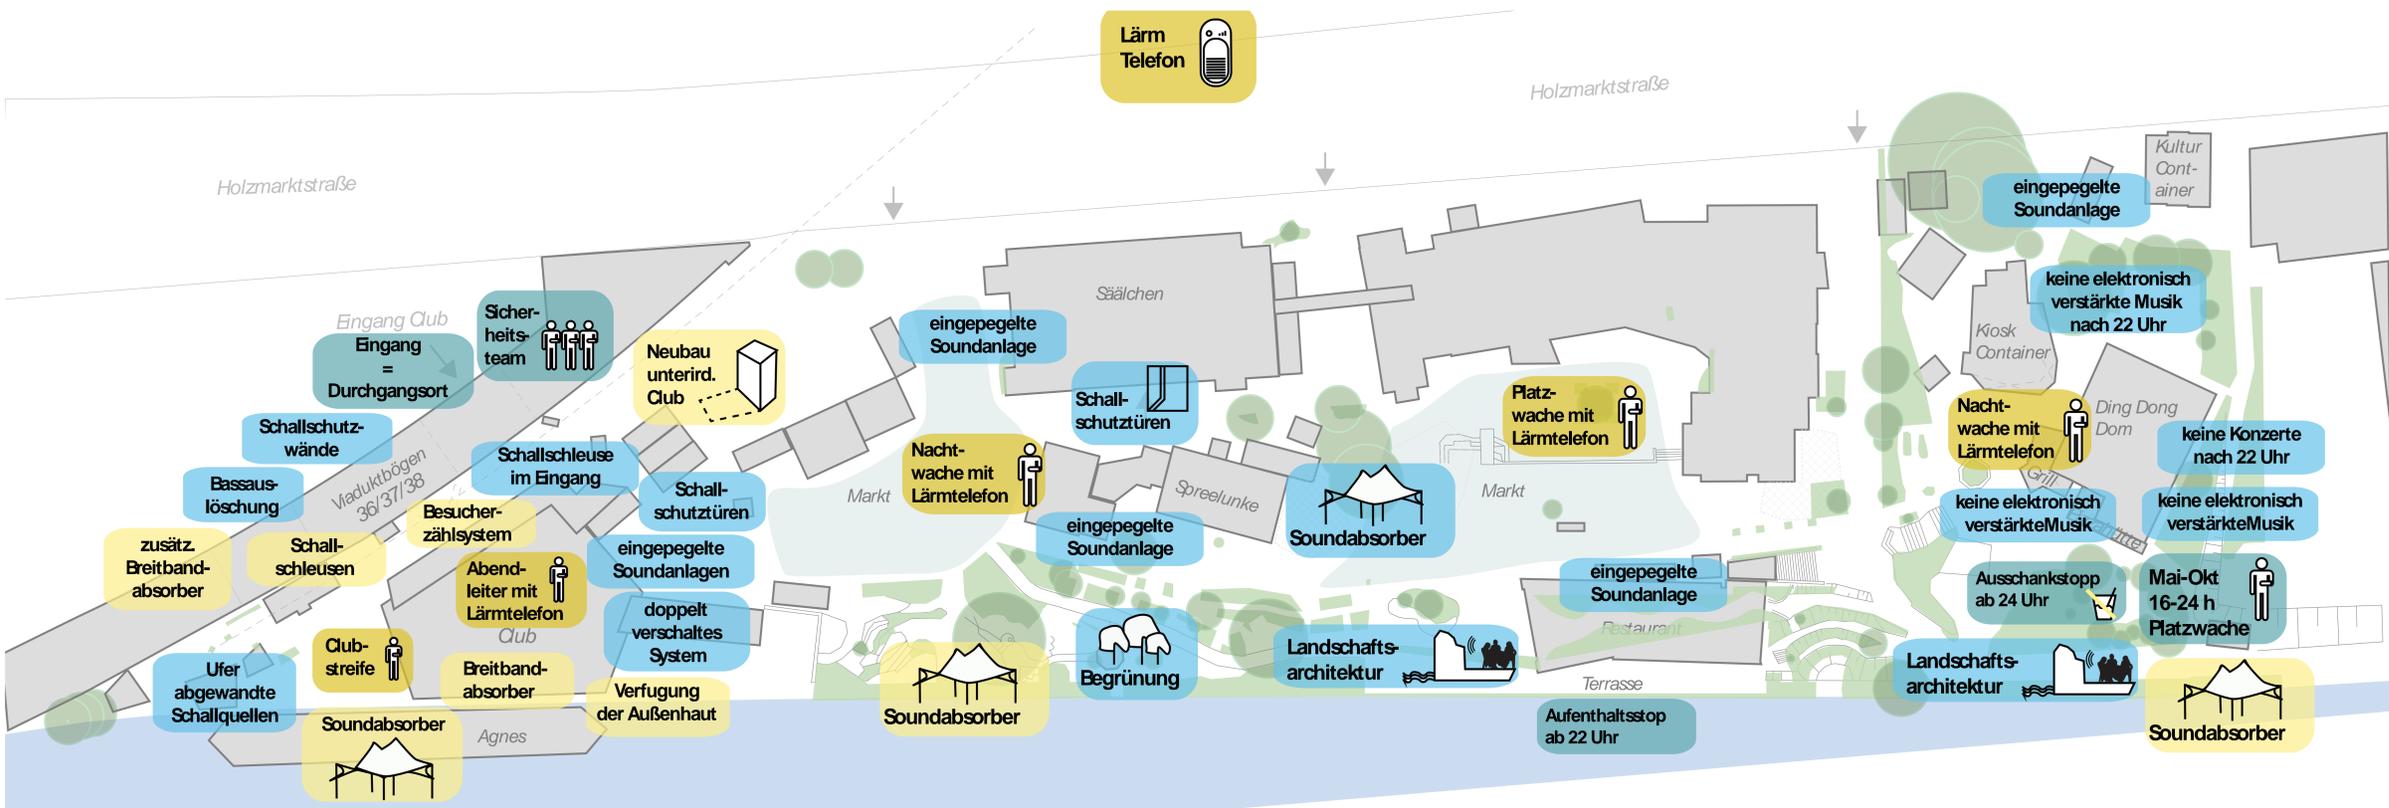

Viaduktbogen 36 Multifunktionsraum Mo-Do 20-02h Fr-So 20-open End	Viaduktbogen 37 Garderobe und Sanitäre Einrichtung Mo-Do 20-02h Fr-So 20-open End	Viaduktbogen 38 Kantine Mo-Sa 13-23h (Küche) Mo-Sa 13-02	Club Tanzveranstaltungen Mo-Sa 20-02h Sonn & Feiertage 0-24h	Agnes Aufenthaltsfläche?
-----------------------------------------------------------------------------------	---------------------------------------------------------------------------------------------------	--------------------------------------------------------------------------	------------------------------------------------------------------------------	------------------------------------

Säälchen Mo-So 10-04h ?Personen	Spreelunke Mo-So 9-24h 25 Personen
----------------------------------------------	-------------------------------------------------

Restaurant Mo-Fr 12-16h 140 Personen k.Bewirtung n. 22h auf der Terrasse	Wochenmarkt	Wintermarkt Fr 16-22h Sa-So 14-22h Kinderkarussell mit Musik
------------------------------------------------------------------------------------------	--------------------	------------------------------------------------------------------------------

Kultur Container Mo-So 16-24h innen/außen 50 P.	Kiosk Container Mo-So 15-24h offener Bereich	Pizzahütte und Grill Mo-So 15-22h offener Bereich	Ding Dong Dom Mo-So 15-24h
--------------------------------------------------------------	-----------------------------------------------------------	----------------------------------------------------------------	--------------------------------------

BESTEHENDE

Club • Eingang ist Durchgangsort • Sicherheitsteam • doppelt verschaltetes System • eingepegelte Soundanlage • Schallschleuse • Schallschutztüren	Agnes • Ufer abgewandte Schallquelle	Restaurant-Terrasse • Aufenthaltsstopp ab 22Uhr	Kiosk, Kultur Container • Eigepegelte Soundanlage
Viaduktbogen 36-38 • Schallschleuse • Schallschutztüren • Schallschutzwände • Bassauslöschung	Säälchen • eingepegelte Soundanlage • Schallschleuse • Schallschutztüren	Wochenmarkt • Aufenthaltsstopp ab 18Uhr	Pizzahütte und Grill • Ausschankstopp ab 24Uhr
	Spreelunke • eingepegelte Soundanlage • Soundabsorber	Wintermarkt • Aufenthaltsstopp ab 22Uhr	Ding Dong Dom • Ausschankstopp ab 24Uhr
	Außenanlagen • Begrünung • abschirmende • Landschaftsarchitektur		

KURZFRISTIGE

Club • Abendleiter mit Lärmtelefon • Besucherzählsystem • Breitbandabsorber	Viaduktbogen 36-38 • zusätzliche Breitbandabsorber • Schallschleusen
Agnes • Clubstreife	Säälchen/ Spreelunke • Nachtwache mit Lärmtelefon

MITTLERFRISTIGE

Club • Verfügbare Außenanlagen	Agnes • Soundabsorber
------------------------------------------	---------------------------------

LANGFRISTIGE

Club • Neubau /unterirdischer Club • Eingang durch den Neubau

Dialog mit der Nachbarschaft